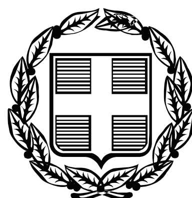


ΕΦΗΜΕΡΙΣ ΤΗΣ ΚΥΒΕΡΝΗΣΕΩΣ

ΤΗΣ ΕΛΛΗΝΙΚΗΣ ΔΗΜΟΚΡΑΤΙΑΣ

ΤΕΥΧΟΣ ΤΕΤΑΡΤΟ **Αρ. Φύλλου 493**

11 Οκτωβρίου 2007

ΠΕΡΙΕΧΟΜΕΝΑ

ΑΠΟΦΑΣΕΙΣ

ΑΠΟΦΑΣΕΙΣ

Αριθμ. 2209 (1)

Κήρυξη ως αναδασωτέας έκτασης 14,497 στρ., στη θέση «Πλατανάκια» του ιδιωτικού δάσους «Νέας Σκάφης», Δ.Δ. Παλατιτσίων Δήμου Βεργίνας.

Ο ΓΕΝΙΚΟΣ ΓΡΑΜΜΑΤΕΑΣ ΠΕΡΙΦΕΡΕΙΑΣ
ΚΕΝΤΡΙΚΗΣ ΜΑΚΕΔΟΝΙΑΣ

Έχοντας υπόψη:

1. Την παρ. 3 του 117 του Συντάγματος της χώρας.

2. Τις περί διοικητικής αποκέντρωσης διατάξεις του ν. 3200/1955.

3. Τις διατάξεις του ν. 998/1979 «Περί προστασίας δασών και δασικών εν γένει εκτάσεων» και ειδικότερα:

α) του άρθρου 41 παρ. 1,

β) του άρθρου 38 παρ. 1,

γ) του άρθρου, 70 όπως συμπληρώθηκε με το άρθρο 12 παρ. 2 του ν. 2040/1992 και αντικαταστάθηκε με την παράγραφο 15 του άρθρου 1 του ν. 3208/2003.

4. Τις διαταγές του Υπ. Γεωργίας:

α) 160417/1180/1980, β) 182447/3049/1980, γ) 154659/1982.

5 . Τις διατάξεις του ν. 2218/1994 «Περί ίδρυσης Νομαρχιακής αυτοδιοίκησης κ.λπ.», και τα άρθρα 4 παρ. 7 και 6 του ν. 2240/1994 «Συμπλήρωση διατάξεων για τη Νομ. αυτ/ση κ.λπ.».

6 . Το ν. 2503/1997 «Διοίκηση, οργάνωση, στελέχωση της Περιφέρειας κ.λπ.».

7. Την με αριθ. 5631/26.7.2000 (ΟΡΘΗ ΕΠΑΝΑΛΗΨΗ) απόφαση του Γενικού Γραμματέα Περιφέρειας Κεντρικής Μακεδονίας «Ορισμός εισηγητών και μεταβίβαση εξουσίας υπο γραφής Μ.Ε.Γ.Γ.Π.Κ.Μ κ.λπ.».

8. Την υπ' αριθμ. 3492/7.9.2007 πρόταση του Δασαρχείου Βέροιας περί κήρυξης αναδασωτέας της αναφερόμενης στο θέμα έκτασης, αποφασίζουμε:

Κηρύσσουμε αναδασωτέα με σκοπό τη φυσική αναγέννηση της δασικής βλάστησης έκταση δάσους 14,497 στρεμμάτων στη θέση «Ρέμα Πλατανάκια» στο ιδιωτικό δάσος «Νέας Σκάφης», στο Δ.Δ. Παλατιτσίων του Δήμου Βεργίνας, που καταστράφηκε από πυρκαϊά στις στις 3.8.2007. Η έκταση αυτή προσδιορίζεται από τα στοιχεία Α, Β, Γ, Δ, Ε, Ζ, Η, Θ, Α, όπως φαίνεται στο συνημμένο διάγραμμα, και η θέση της είναι σημειωμένη στο απόσπασμα φύλλου δασικού χάρτη κλ. 1: 50.000 τα οποία αποτελούν αναπόσπαστο μέρος της απόφασης αυτής και έχει όρια:

Ανατολικά: Ασφαλτοστρωμένος δρόμος Βέροιας - Συκιάς.

Δυτικά: Ιδιωτικό δάσος «Νέας Σκάφης».


Βόρεια: Με ασφαλτοστρωμένο δρόμο Βέροιας - Συκιάς και ιδιωτικό δάσος «Νέας Σκάφης».

Νότια: Ιδιωτικό δάσος «Νέας Σκάφης».

Η απόφαση αυτή να δημοσιευθεί στην Εφημερίδα της Κυβερνήσεως.

Βέροια, 25 Σεπτεμβρίου 2007

Με εντολή Γενικού Γραμματέα Περιφέρειας
Η Διευθύντρια
ΣΤΑΜΑΤΙΑ Ν. ΠΑΠΑΠΟΣΤΟΛΟΥ

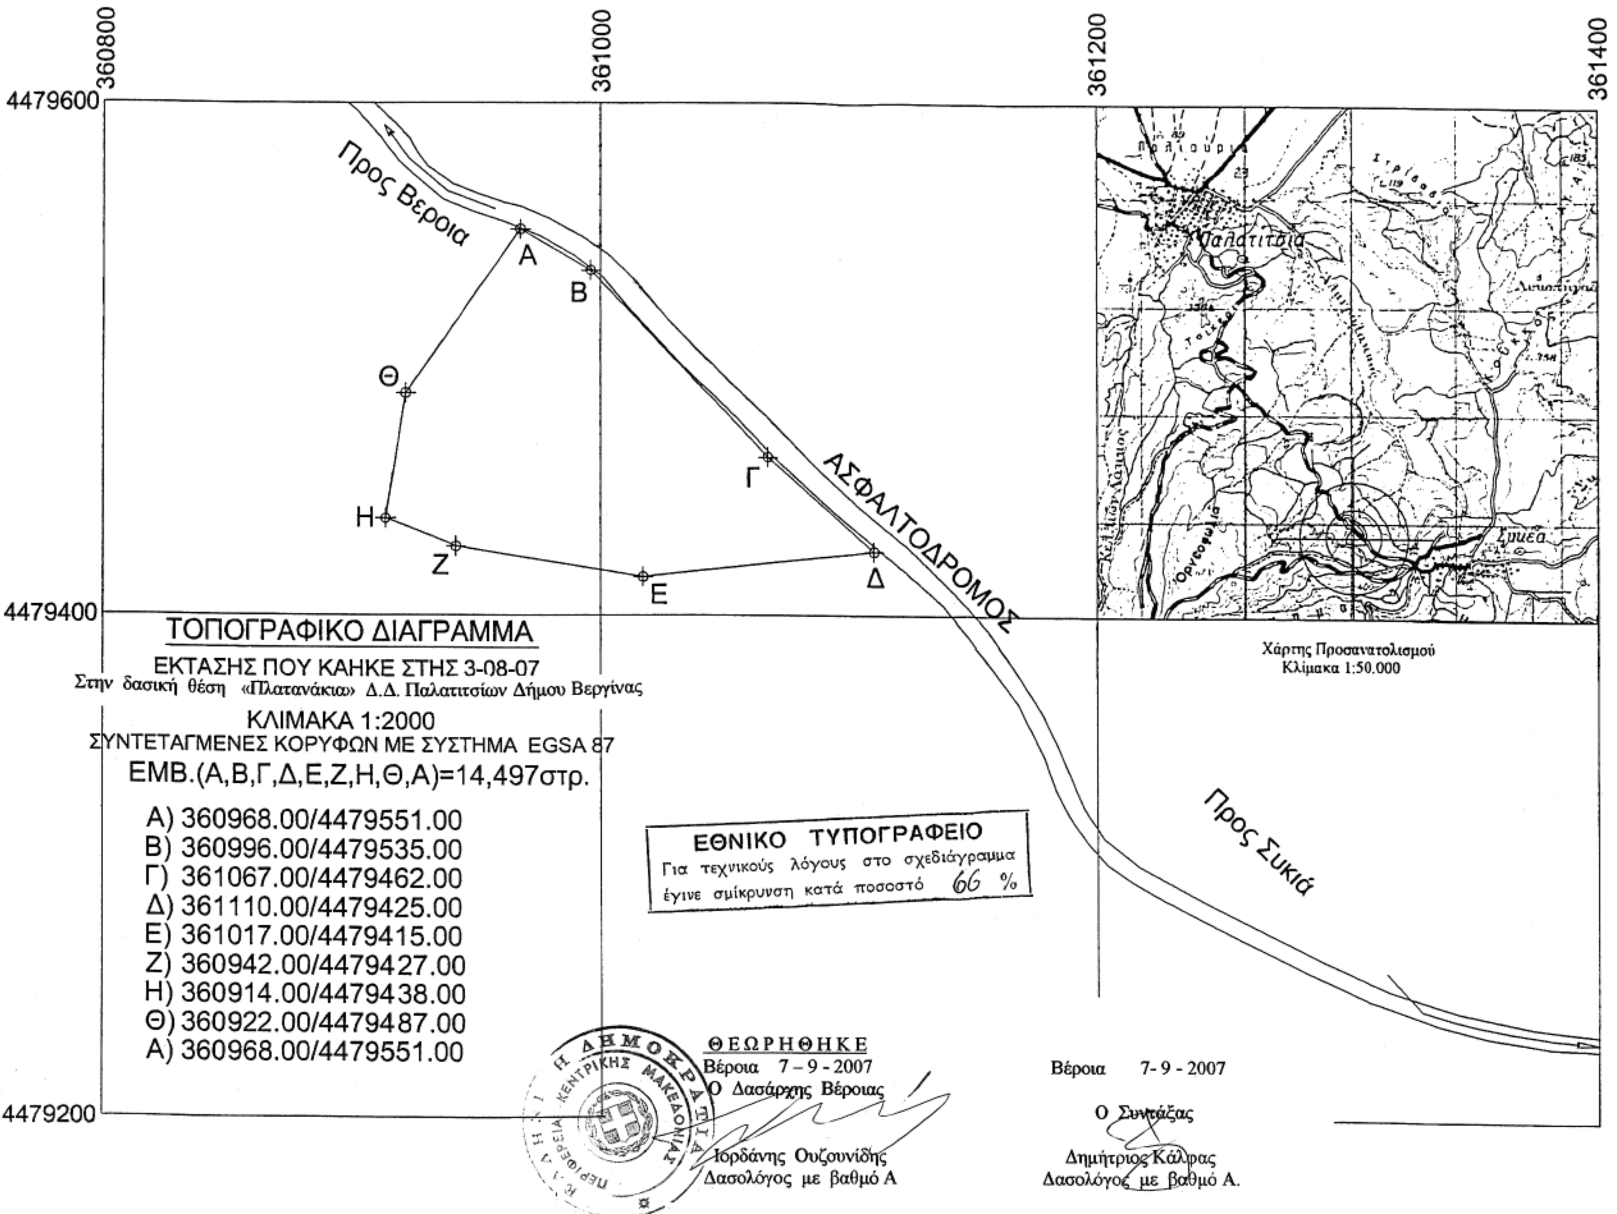
360800
361000
361200
361400
4479600
4479400
4479200
Προς Βέροια
Α
Β
Θ
Γ
Η
Ζ
Ε
Δ
ΑΣΦΑΛΤΟΔΡΟΜΟΣ
Παλατίτσια
Χάρτης Προσανατολισμού
Κλίμακα 1:50.000
ΤΟΠΟΓΡΑΦΙΚΟ ΔΙΑΓΡΑΜΜΑ
ΕΚΤΑΣΗΣ ΠΟΥ ΚΑΗΚΕ ΣΤΗΣ 3-08-07
Στην δασική θέση «Πλατανάκια» Δ.Δ. Παλατιτσίων Δήμου Βεργίνας
ΚΛΙΜΑΚΑ 1:2000
ΣΥΝΤΕΤΑΓΜΕΝΕΣ ΚΟΡΥΦΩΝ ΜΕ ΣΥΣΤΗΜΑ EGSA 87
ΕΜΒ.(Α,Β,Γ,Δ,Ε,Ζ,Η,Θ,Α)=14,497στρ.
Α) 360968.00/4479551.00
Β) 360996.00/4479535.00
Γ) 361067.00/4479462.00
Δ) 361110.00/4479425.00
Ε) 361017.00/4479415.00
Ζ) 360942.00/4479427.00
Η) 360914.00/4479438.00
Θ) 360922.00/4479487.00
Α) 360968.00/4479551.00
ΕΘΝΙΚΟ ΤΥΠΟΓΡΑΦΕΙΟ
Για τεχνικούς λόγους στο σχεδιάγραμμα
έγινε σμίκρυνση κατά ποσοστό 66 %
Προς Συκιά
ΘΕΩΡΗΘΗΚΕ
Βέροια 7-9-2007
Ο Δασάρχης Βέροιας
Ιορδάνης Ουζουνίδης
Δασολόγος με βαθμό Α
Βέροια 7-9-2007
Ο Συντάξας
Δημήτριος Κάλφας
Δασολόγος με βαθμό Α.

Αριθμ. 3809 (2)

Επικύρωση καθορισμού οριογραμμών υδατορέματος στη θέση «Ταούλιζα - Νησί» του Δ.Δ. Σχοίνου του Δήμου Λουτρακίου του Νομού Κορινθίας.

Η ΓΕΝΙΚΗ ΓΡΑΜΜΑΤΕΑΣ ΠΕΡΙΦΕΡΕΙΑΣ ΠΕΛΟΠΟΝΝΗΣΟΥ

Έχοντας υπόψη:

1. Τις διατάξεις των άρθρων 5, 6 και 8 του ν. 3200/1955: «Περί Διοικητικής Αποκέντρωσης».

2. Τις διατάξεις του ν. 2853/16.7.1922 «Περί υδραυλικών εν γένει έργων και αστυνομεύσεως των Δημοσίων Υδάτων», όπως αυτές τροποποιήθηκαν με τις αντίστοιχες του ν.δ. 10/29.12.1923 και κωδικοποιήθηκαν από τις διατάξεις του π.δ. 18/21.3.1924.

3.Τα οριζόμενα στο άρθρο 6 της υπ' αριθμ. 3046/304/3.2.1989 απόφασης του Αναπληρωτή Υπουργού Περιβάλλοντος, Χωροταξίας και Δημοσίων Έργων: «Κτιριοδομικός Κανονισμός» και ειδικότερα τις διατάξεις του άρθρου 6 αυτού σχετικά με τη δόμηση κοντά σε ρέματα, όπως ισχύει σήμερα.

4. Τις διατάξεις του άρθρου 5 του ν. 3010/25.4.2002 (Α΄ 91): «Εναρμόνιση του ν. 1650/1986 με τις οδηγίες 97/11 ΕΕ και 96/61 ΕΕ» και ειδικότερα τις διατάξεις του άρθρου 5 αυτού: «Διαδικασία Οριοθέτησης και ρυθμίσεις θεμάτων για τα υδατορέματα».

5. Τις διατάξεις του άρθρου 6 του ν. 880/1979 (ΦΕΚ 58Α): «Περί καθορισμού ανωτάτων ορίων συντελεστού δόμησης κ.λπ.» όπως συμπληρώθηκε από τις διατάξεις της πργρ. 1γ του άρθρου 6 του ν. 2052/1992.

6. Τις διατάξεις του ν. 2503/1997 (ΦΕΚ 107Α/30.5.1997): «Διοίκηση, Οργάνωση, Στελέχωση της Περιφέρειας, Ρυθμίσεις θεμάτων για την Τοπική Αυτοδιοίκηση και άλλες διατάξεις».

7. Τις οικίες διατάξεις του ν. 2508/1997 (ΦΕΚ 124Α/13.6.1997): «Βιώσιμη Οικιστική Ανάπτυξη των πόλεων και οικισμών της χώρας και άλλες διατάξεις».

8.Τις οικίες διατάξεις του ν. 2690/1999 (ΦΕΚ 45Α/1999): «Κύρωση Κώδικα Διοικητικής Διαδικασίας και άλλες διατάξεις».

9. Τα οριζόμενα στην υπ' αριθμ. 19664/20.12.2001 απόφαση του Γενικού Γραμματέα Περιφέρειας Πελοποννήσου.

10. Τα οριζόμενα στην υπ' αριθμ. 1592/14.2.2002 απόφαση του Γενικού Γραμματέα Περιφέρειας Πελοποννήσου.

11. Το από Ιανουαρίου 2007 τοπογραφικό και υψομετρικό διάγραμμα (κλίμακα 1:200, αρ. σχ. Ο-211) καθορισμού των οριογραμμών του υδατορέματος στη Θέση «Ταούλιζα - Νησί» του Δ.Δ. Σχοίνου του Δήμου Λουτρακίου του Νομού Κορινθίας, όπως συντάχθηκε από τον Φουρνάκη Ιωάννη Διπλ. Τοπογράφο Μηχανικό, ελέγχθηκε και θεωρήθηκε στις 11.5.2007 από τη Δ/νση Τεχνικών Υπηρεσιών της Νομαρχιακής Αυτοδιοίκησης Κορινθίας.

12. Την υπ' αριθμ. 5367/14.9.2007 απόφαση της Δ/νσης Τεχνικών Υπηρεσιών της Νομαρχιακής Αυτοδιοίκησης Κορινθίας με την οποία καθορίζονται οι οριογραμμές του υδατορέματος στη θέση «Ταούλιζα - Νησί» του Δ.Δ. Σχοίνου του Δήμου Λουτρακίου του Νομού Κορινθίας, σύμφωνα με το αμέσως πιο πάνω αναφερόμενο τοπογραφικό και υψομετρικό διάγραμμα, αποφασίζουμε:

Την επικύρωση των οριογραμμών του υδατορέματος στη θέση «Ταούλιζα - Νησί» του Δ.Δ. Σχοίνου του Δήμου Λουτρακίου του Νομού Κορινθίας, οριζομένων με τα σημεία 1-7 (αριστερά) και 8-14 (δεξιά) εκατέρωθεν της ροής αυτού σύμφωνα με το από Ιανουαρίου 2007 τοπογραφικό και υψομετρικό διάγραμμα (κλίμακα 1:200, αρ. σχ. Ο-211) το οποίο συντάχθηκε από τον Φουρνάκη Ιωάννη Διπλ. Τοπογράφο Μηχανικό, ελέγχθηκε και θεωρήθηκε στις 11.5.2007 από τη Δ/νση Τεχνικών Υπηρεσιών της Νομαρχιακής Αυτοδιοίκησης Κορινθίας και αποτελεί αναπόσπαστο μέρος της παρούσας.

Η απόφαση αυτή μαζί με τα συνημμένα Τοπογραφικά και Υψομετρικά διαγράμματα καθορισμού των οριογραμμών να δημοσιευθούν στην Εφημερίδα της Κυβερνήσεως.

Τρίπολη, 20 Σεπτεμβρίου 2007

Η Γενική Γραμματέας Περιφέρειας
ΑΓΓΕΛΑ ΑΒΟΥΡΗ

ιδιοκτησια κληρονομων Νικολαου Αγγελου

Ε(Η,Κ,Λ,Μ,Ν,Θ,Η) =1.986,10 μ2

ΔΕΞΙΟ ΠΡΟΦΙΛ ΡΟΗΣ ΝΕΡΟΥ (σε πλημμυρα)

ΑΡΙΣΤΕΡΟ ΠΡΟΦΙΛ ΡΟΗΣ ΝΕΡΟΥ (σε πλημμυρα)

ιδιοκτησια Ιωαννη & Λουκ

Ε(Α,Β,Γ,Δ,Ε,Ζ,Η,Η',Θ,Ι,Α) = 2.70


επιχωματωση χωρου

ΤΟΙΧΕΙΟ ΜΠΕΤΟΝ

χωματοδρομος(αγροτικη οδος)

ιδιοκτησια Τσανταλη

ΕΘΝΙΚΟ ΤΥΠΟΓΡΑΦΕΙΟ
Για τεχνικούς λόγους στο σχεδιάγραμμα έγινε σμίκρυνση κατά ποσοστό 37%

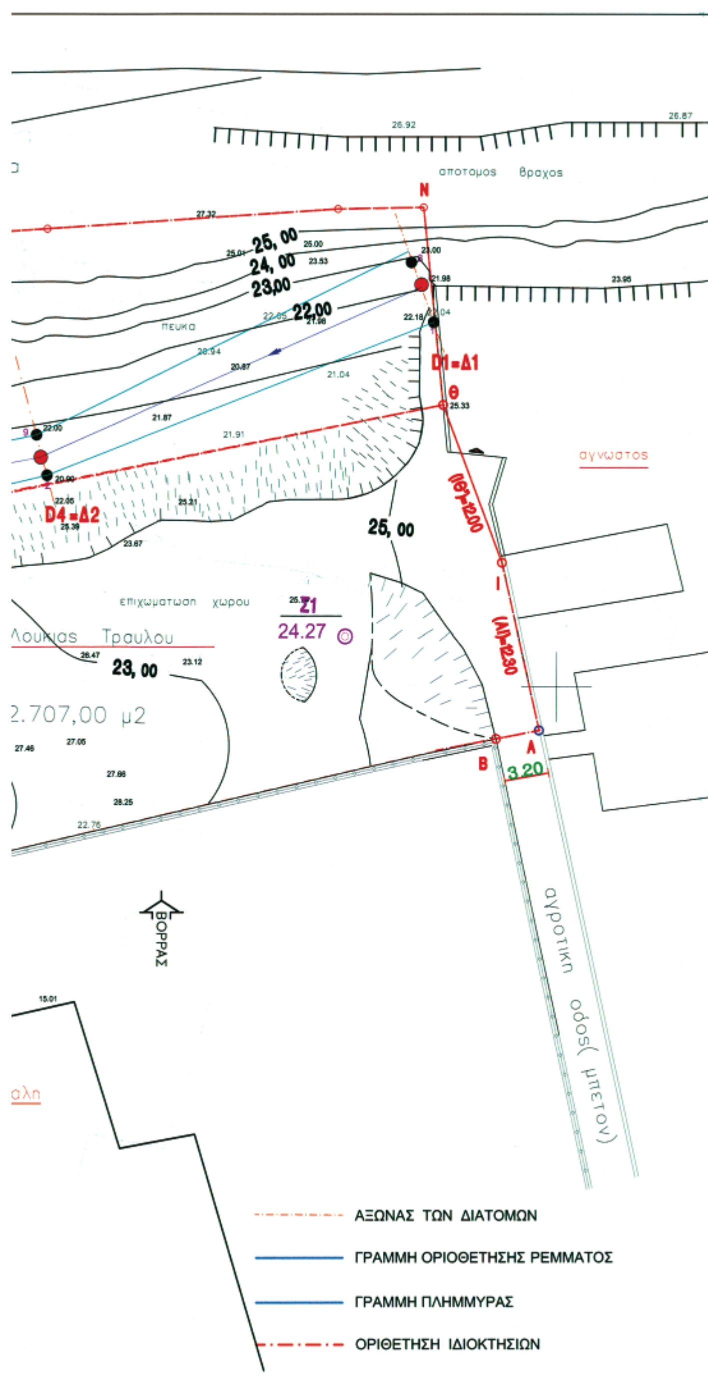

Ελέγχθηκε
Κόρινθος 11/5/2007
Ο Επιβλέπων
Ι. Μαντάς
Τοπ. Μηχανικός

Θεωρήθηκε
Κόρινθος 11/5/2007
Ο Δ/ντής Τεχν. Υπηρ.
Μ-Α Μηχανικός

ΣΥΝΤΕΤΑΓΜΕΝΕΣ ΟΡΙΟΘΕΤΗΣΗΣ

Α/Α	Χ	Υ
1	414591,202	4212226,032
2	414563,446	4212515,105
3	414556,977	4212213,597
4	414534,521	4212208,489
5	414519,186	4212205,448
6	414506,820	4212202,837
7	414487,915	4212197,840
8	414589,615	4212230,312
9	414562,690	4212217,992
10	414556,387	4212216,669
11	414533,776	4212211,404
12	414518,225	4212209,568
13	414506,238	4212205,635
14	414486,759	4212202,209

ΕΡΓΟΔΟΤΗΣ
ΙΩΑΝΝΗΣ &' ΛΟΥΚΙΑ ΤΡΑΥΛΟΥ

ΕΡΓΟ
ΤΟΠΟΓΡΑΦΙΚΟ ΔΙΑΓΡΑΜΜΑ

ΘΕΣΗ
"ΤΑΟΥΛΙΖΑ -ΝΗΣΙ" στο "ΣΧΙΝΟ"
ΝΟΜΟΥ ΚΟΡΙΝΘΟΥ

Το παρόν συνοδεύει τη
αριθ. ....απόφασ
Γεν. Γραμ. Περιφέρειας
Πελοποννήσου
Η Γ.Γ.Π.Π.

ΜΕΛΕΤΗΤΗΣ
Φουρνακης Ιωαννης Τοπογρ. -Πολιτ. Μηχ.

ΘΕΜΑ ΣΧΕΔΙΟΥ
ΟΡΙΟΘΕΤΗΣΗ ΥΔΑΤΟΡΕΜΑΤΟΣ
(Ν. 3010 / 2002 αρθρ. 5)

ΑΡΙΘΜΟΣ ΣΧΕΔΙΟΥ
Ο -211

ΚΛΙΜΑΚΑ 1:200

ΧΡΟΝΟΣ ΜΕΛΕΤΗΣ ΙΑΝΟΥΑΡΙΟΣ 2007

ΣΦΡΑΓΙΔΑ
ΙΩΑΝΝΗΣ Φ. ΦΟΥΡΝΑΚΗΣ
ΤΟΠΟΓΡΑΦΟΣ ΜΗΧΑΝΙΚΟΣ Ε.Μ.Π.
ΜΕΛΟΣ Τ.Ε.Ε. ΑΡ. ΜΗΤΡΩΟΥ 16580
ΕΥΤΥΧΙΑΣ 2 ΜΟΣΧΑΤΟ 183 44
ΑΘΗΝΑ ΤΗΛ. 94 10 277 - 94 10 794
ΑΦΜ 014341794 ΔΟΥ ΜΟΣΧΑΤΟΥ

ΥΠΟΓΡΑΦΗ

Αριθμ. 3805 (3)

Επικύρωση καθορισμού των οριογραμμών ρέματος στον οικισμό Επισκοπής του Δ.Δ. Χράνων του Δήμου Αιπείας Νομού Μεσσηνίας.

Η ΓΕΝΙΚΗ ΓΡΑΜΜΑΤΕΑΣ ΠΕΡΙΦΕΡΕΙΑΣ ΠΕΛΟΠΟΝΝΗΣΟΥ

Έχοντας υπόψη τις ακόλουθες διατάξεις, και λοιπά έγγραφα:

1. Τις διατάξεις των άρθρων 5, 6 και 8 του ν. 3200/1955: «Περί Διοικητικής Αποκέντρωσης».

2. Τις διατάξεις του ν. 2853/16.7.1922 «Περί υδραυλικών εν γένει έργων και αστυνομεύσεως των Δημοσίων Υδάτων», όπως αυτές τροποποιήθηκαν με τις αντίστοιχες του ν.δ. 10/29.12.1923 και κωδικοποιήθηκαν από τις διατάξεις του π.δ. 18/21.3.1924.

3. Τα οριζόμενα στο άρθρο 6 της υπ' αριθμ. 3046/304/3.2.1989 απόφασης του Αναπληρωτή Υπουργού Περιβάλλοντος, Χωροταξίας και Δημοσίων Έργων: «Κτιριοδομικός Κανονισμός» και ειδικότερα τις διατάξεις του άρθρου 6 αυτού σχετικά με τη δόμηση κοντά σε ρέματα, όπως ισχύει σήμερα.

4. Τις διατάξεις του άρθρου 5 του ν. 3010/25.4.2002 (Α΄ 91): «Εναρμόνιση του ν. 1650/1986 με τις οδηγίες 97/11 ΕΕ και 96/61 ΕΕ» και ειδικότερα τις διατάξεις του άρθρου 5 αυτού: «Διαδικασία Οριοθέτησης και ρυθμίσεις θεμάτων για τα υδατορέματα».

5. Τις διατάξεις του άρθρου 6 του ν. 880/1979 (ΦΕΚ $58^{Α}$): «Περί καθορισμού ανωτάτων ορίων συντελεστού δόμησης κ.λπ.» όπως συμπληρώθηκε από τις διατάξεις της πργρ. 1γ του άρθρου 6 του ν. 2052/1992.

6. Τις διατάξεις του ν. 2503/1997 (ΦΕΚ 107Α/30.5.1997): «Διοίκηση, Οργάνωση, Στελέχωση της Περιφέρειας, Ρυθμίσεις θεμάτων για την Τοπική Αυτοδιοίκηση και άλλες διατάξεις».

7. Τις οικίες διατάξεις του ν. 2508/1997 (ΦΕΚ 124Α/13.6.1997): «Βιώσιμη Οικιστική Ανάπτυξη των πόλεων και οικισμών της χώρας και άλλες διατάξεις».

8. Τις οικίες διατάξεις του ν. 2690/1999 (ΦΕΚ 45Α/1999): «Κύρωση Κώδικα Διοικητικής Διαδικασίας και άλλες διατάξεις».

9. Τα οριζόμενα στη με αριθμό 19664/20.12.2001 απόφαση του Γενικού Γραμματέα Περιφέρειας Πελοποννήσου.

10. Τα οριζόμενα στην υπ' αριθμ. 1592/14.2.2002 απόφαση του Γενικού Γραμματέα Περιφέρειας Πελοποννήσου.

11. Το από Ιουλίου 2006 τοπογραφικό και υψομετρικό διάγραμμα κλίμακας 1:200 καθορισμού των οριογραμμών ρέματος στον οικισμό Επισκοπής του Δ.Δ. Χρόνων του Δήμου Αιπείας Νομού Μεσσηνίας, το οποίο συντάχθηκε από τον Διπλ. Τοπογράφο Μηχανικό Κουκλίνο Εμμανουήλ, ελέγχθηκε και θεωρήθηκε από τη Δ/νση Τεχνικών Υπηρεσιών της Ν.Α. Μεσσηνίας.

12. Την υπ' αριθμ. 1836/3135/3.9.2007 Γνωμοδότηση-Εισήγηση της Δ/νσης Τεχνικών Υπηρεσιών της Ν.Α. Μεσσηνίας, με την οποία καθορίζονται οι οριογραμμές ρέματος στον οικισμό Επισκοπής του Δ.Δ. Χράνων του Δήμου Αιπείας Νομού Μεσσηνίας, σύμφωνα με το αμέσως πιο πάνω αναφερόμενο τοπογραφικό και υψομετρικό διάγραμμα, αποφασίζουμε:

Την επικύρωση των οριογραμμών ρέματος στον οικισμό Επισκοπής του Δ.Δ. Χράνων του Δήμου Αιπείας Νομού Μεσσηνίας όπως αυτές καθορίζονται:


- με τα σημεία Α1, Α2, Α3, ..., Α11, Α12, ..., Α17, Α18, Α19 αριστερά και

- με τα σημεία Δ1, Δ2, Δ3, ..., Δ11, Δ12, ..., Δ20, Δ21, Δ22, ..., Δ25, Δ26 δεξιά κατά τη ροή του ρέματος στο από Ιουλίου 2006 τοπογραφικό και υψομετρικό διάγραμμα κλίμακας 1:200 καθορισμού των οριογραμμών αυτού το οποίο συντάχθηκε από τον Διπλ. Τοπογράφο Μηχανικό Κουκλίνο Εμμανουήλ, ελέγχθηκε και θεωρήθηκε από τη Δ/νση Τεχνικών Υπηρεσιών της Ν.Α. Μεσσηνίας και το οποίο αποτελεί αναπόσπαστο μέρος της παρούσας.

Η απόφαση αυτή μαζί με τα συνημμένα Κτηματολογικά Διαγράμματα καθορισμού των οριογραμμών να δημοσιευθούν στην Εφημερίδα της Κυβερνήσεως.


Τρίπολη, 17 Σεπτεμβρίου 2007

Η Γενική Γραμματέας Περιφέρειας
ΑΓΓΕΛΑ ΑΒΟΥΡΗ

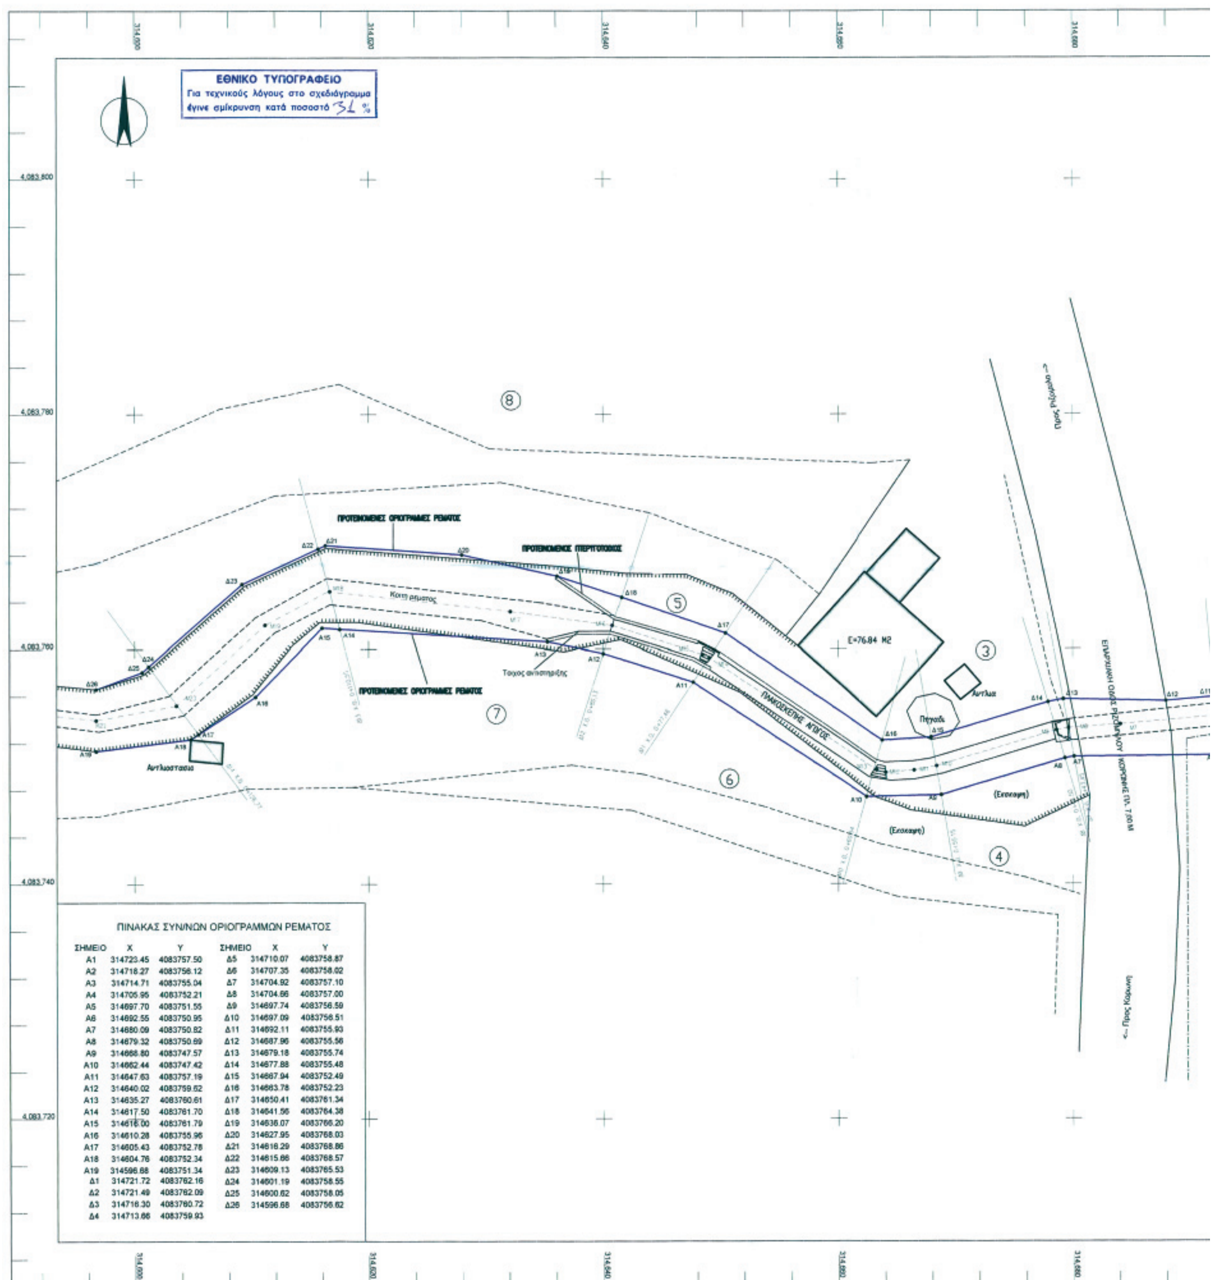

ΠΙΝΑΚΑΣ ΣΥΝ/ΝΩΝ ΟΡΙΟΓΡΑΜΜΩΝ ΡΕΜΑΤΟΣ

ΣΗΜΕΙΟ	X	Y	ΣΗΜΕΙΟ	X	Y
A1	314723.45	4083757.50	Δ5	314710.07	4083758.87
A2	314718.27	4083756.12	Δ6	314707.35	4083758.02
A3	314714.71	4083755.04	Δ7	314704.92	4083757.10
A4	314705.95	4083752.21	Δ8	314704.66	4083757.00
A5	314697.70	4083751.55	Δ9	314697.74	4083756.59
A6	314692.55	4083750.95	Δ10	314697.09	4083756.51
A7	314680.09	4083750.82	Δ11	314692.11	4083755.93
A8	314679.32	4083750.69	Δ12	314687.96	4083755.56
A9	314668.80	4083747.57	Δ13	314679.18	4083755.74
A10	314662.44	4083747.42	Δ14	314677.88	4083755.48
A11	314647.63	4083757.19	Δ15	314667.94	4083752.49
A12	314640.02	4083759.62	Δ16	314663.78	4083752.23
A13	314635.27	4083760.61	Δ17	314650.41	4083761.34
A14	314617.50	4083761.70	Δ18	314641.56	4083764.38
A15	314616.00	4083761.79	Δ19	314636.07	4083766.20
A16	314610.28	4083755.96	Δ20	314627.95	4083768.03
A17	314605.43	4083752.78	Δ21	314616.29	4083768.86
A18	314604.76	4083752.34	Δ22	314615.66	4083768.57
A19	314596.68	4083751.34	Δ23	314609.13	4083765.53
Δ1	314721.72	4083762.16	Δ24	314601.19	4083758.55
Δ2	314721.49	4083762.09	Δ25	314600.62	4083758.05
Δ3	314716.30	4083760.72	Δ26	314596.68	4083756.62
Δ4	314713.66	4083759.93			

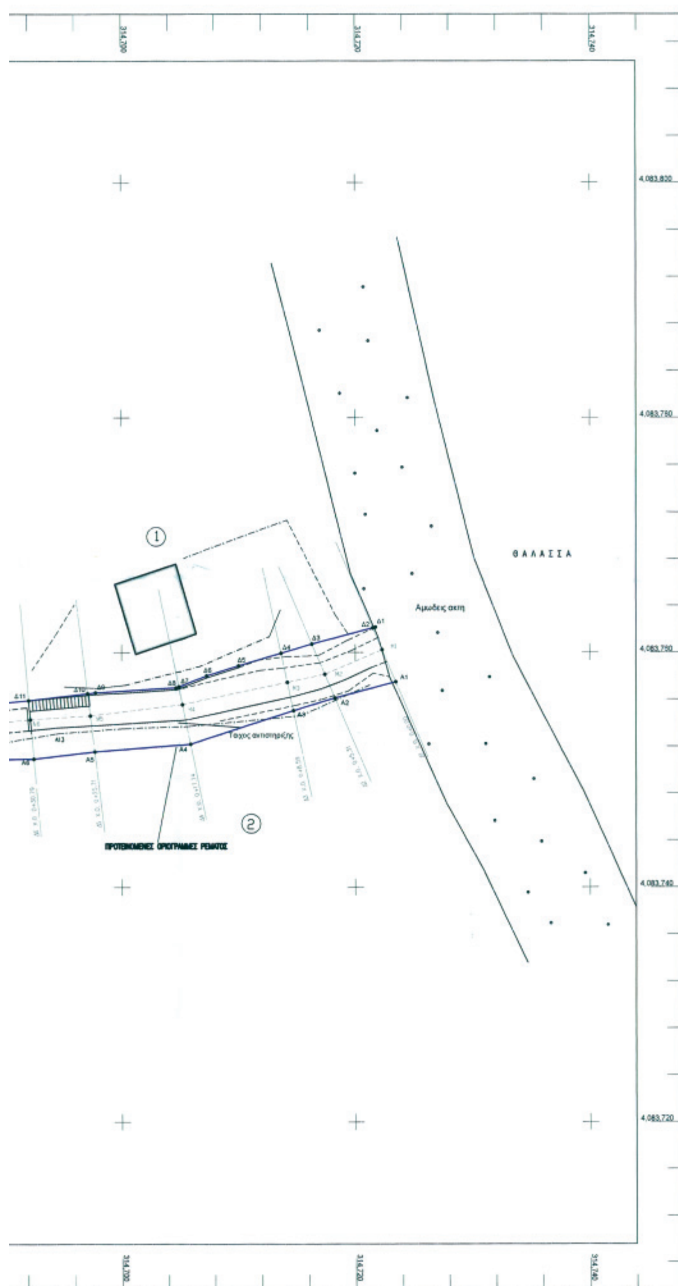

ΥΠΟΜΝΗΜΑ ΣΥΜΒΟΛΙΣΜΩΝ

- ΣΤΑΣΗ
- ΣΥΡΜΑΤΟΠΛΕΓΜΑ
- ΟΡΙΟ
- ΜΑΝΔΡΟΤΟΙΧΟΣ
- ΦΥΣΙΚΟ ΠΡΑΝΕΣ

Προβολικό Σύστημα Ε.Γ.Σ.Α. '87:
Γεωδαιτικό Datum : Διονύσου
Ελλειψοειδές : GRS 80
Προβολή : Εγκάρσια Μερκατορική
Συντελεστής κλίμακας : 0.9996
Αρχή συντεταγμένων : φ = 0° , λ = 24°
False Easting (c) : 500000 μ.

ΠΙΝΑΚΑΣ ΣΥΝΝΟΡ. ΤΡΙΓΩΝΟΜΕΤΡΙΚΩΝ

ΚΩΔΙΚΟΣ	X (ΕΓΣΑ 87)	Y (ΕΓΣΑ 87)	H
175057	312891,458	4082396,411	166,238
175068	314805,528	4085019,028	52,230

Το παρόν συνοδεύει την αριθ. 3805/07 απόφαση Γεν. Γραμ. Περιφέρειας Πελοποννήσου

ΕΛΛΗΝΙΚΗ ΔΗΜΟΚΡΑΤΙΑ
ΝΟΜΑΡΧΙΑΚΗ ΑΥΤΟΔΙΟΙΚΗΣΗ ΜΕΣΣΗΝΙΑΣ
Τ.Υ.Δ.Κ. - ΔΗΜΟΣ ΑΙΠΕΙΑΣ

Η Γ.Γ.Π.Π.

ΜΕΛΕΤΗ ΟΡΙΟΘΕΤΗΣΗΣ ΡΕΜΑΤΟΣ ΣΤΟΝ ΟΙΚΙΣΜΟ
ΕΠΙΣΚΟΠΗΣ Δ.Δ ΧΡΑΝΩΝ ΤΟΥ ΔΗΜΟΥ ΑΙΠΕΙΑΣ

Ελέγχθηκε
Καλαμάτα 3/9/07

4-4-2007

ΚΛΙΜΑΚΑ
1 : 200

ΟΡΙΖΟΝΤΙΟΓΡΑΦΙΑ
(ΠΡΟΤΕΙΝΟΜΕΝΕΣ ΟΡΙΟΓΡΑΜΜΕΣ ΡΕΜΑΤΟΣ)

ΜΕΛΕΤΗΤΗΣ
ΚΟΥΚΛΙΝΟΣ ΕΜΜΑΝΟΥΗΛ
ΤΟΠΟΓΡΑΦΟΣ ΜΗΧΑΝΙΚΟΣ Ε.Μ.Π.

ΕΜΜΑΝΟΥΗΛ Γ. ΚΟΥΚΛΙΝΟΣ
ΔΙΠΛ. ΤΟΠΟΓΡΑΦΟΣ ΜΗΧΑΝΙΚΟΣ
ΕΘΝΙΚΟΥ ΜΕΤΣΟΒΙΟΥ ΠΟΛΥΤΕΧΝΕΙΟΥ
ΚΑΛΑΜΑΤΑ - ΤΗΛ. 27210 88419
ΑΦΜ: 043350430 • ΔΟΥ ΚΑΛΑΜΑΤΑΣ 2711

ΑΡ. ΣΧΕΔΙΟΥ

ΗΜΕΡΟΜΗΝΙΑ
ΙΟΥΛΙΟΣ 2006

Τ.Υ.Δ.Κ	ΕΠΙΒΛΕΨΗ	Ο ΕΠΙΒΛΕΠΩΝ ΜΗΧΑΝΙΚΟΣ	
	ΕΛΕΓΧΟΣ	Ο ΠΡΟΪΣΤΑΜΕΝΟΣ	
	ΘΕΩΡΗΣΗ	Ο ΔΙΕΥΘΥΝΤΗΣ	
	ΕΓΚΡΙΣΗ	ΕΓΚΡΙΤΙΚΗ ΑΠΟΦΑΣΗ	



ΑΠΟ ΤΟ ΕΘΝΙΚΟ ΤΥΠΟΓΡΑΦΕΙΟ
ΚΑΠΟΔΙΣΤΡΙΟΥ 34 * ΑΘΗΝΑ 104 32 * ΤΗΛ. 210 52 79 000 * FAX 210 52 21 004
ΗΛΕΚΤΡΟΝΙΚΗ ΔΙΕΥΘΥΝΣΗ: http://www.et.gr – e-mail: webmaster.et@et.gr